


# 仮測量図 岡崎市市場町字神山地内

S = 1 : 200

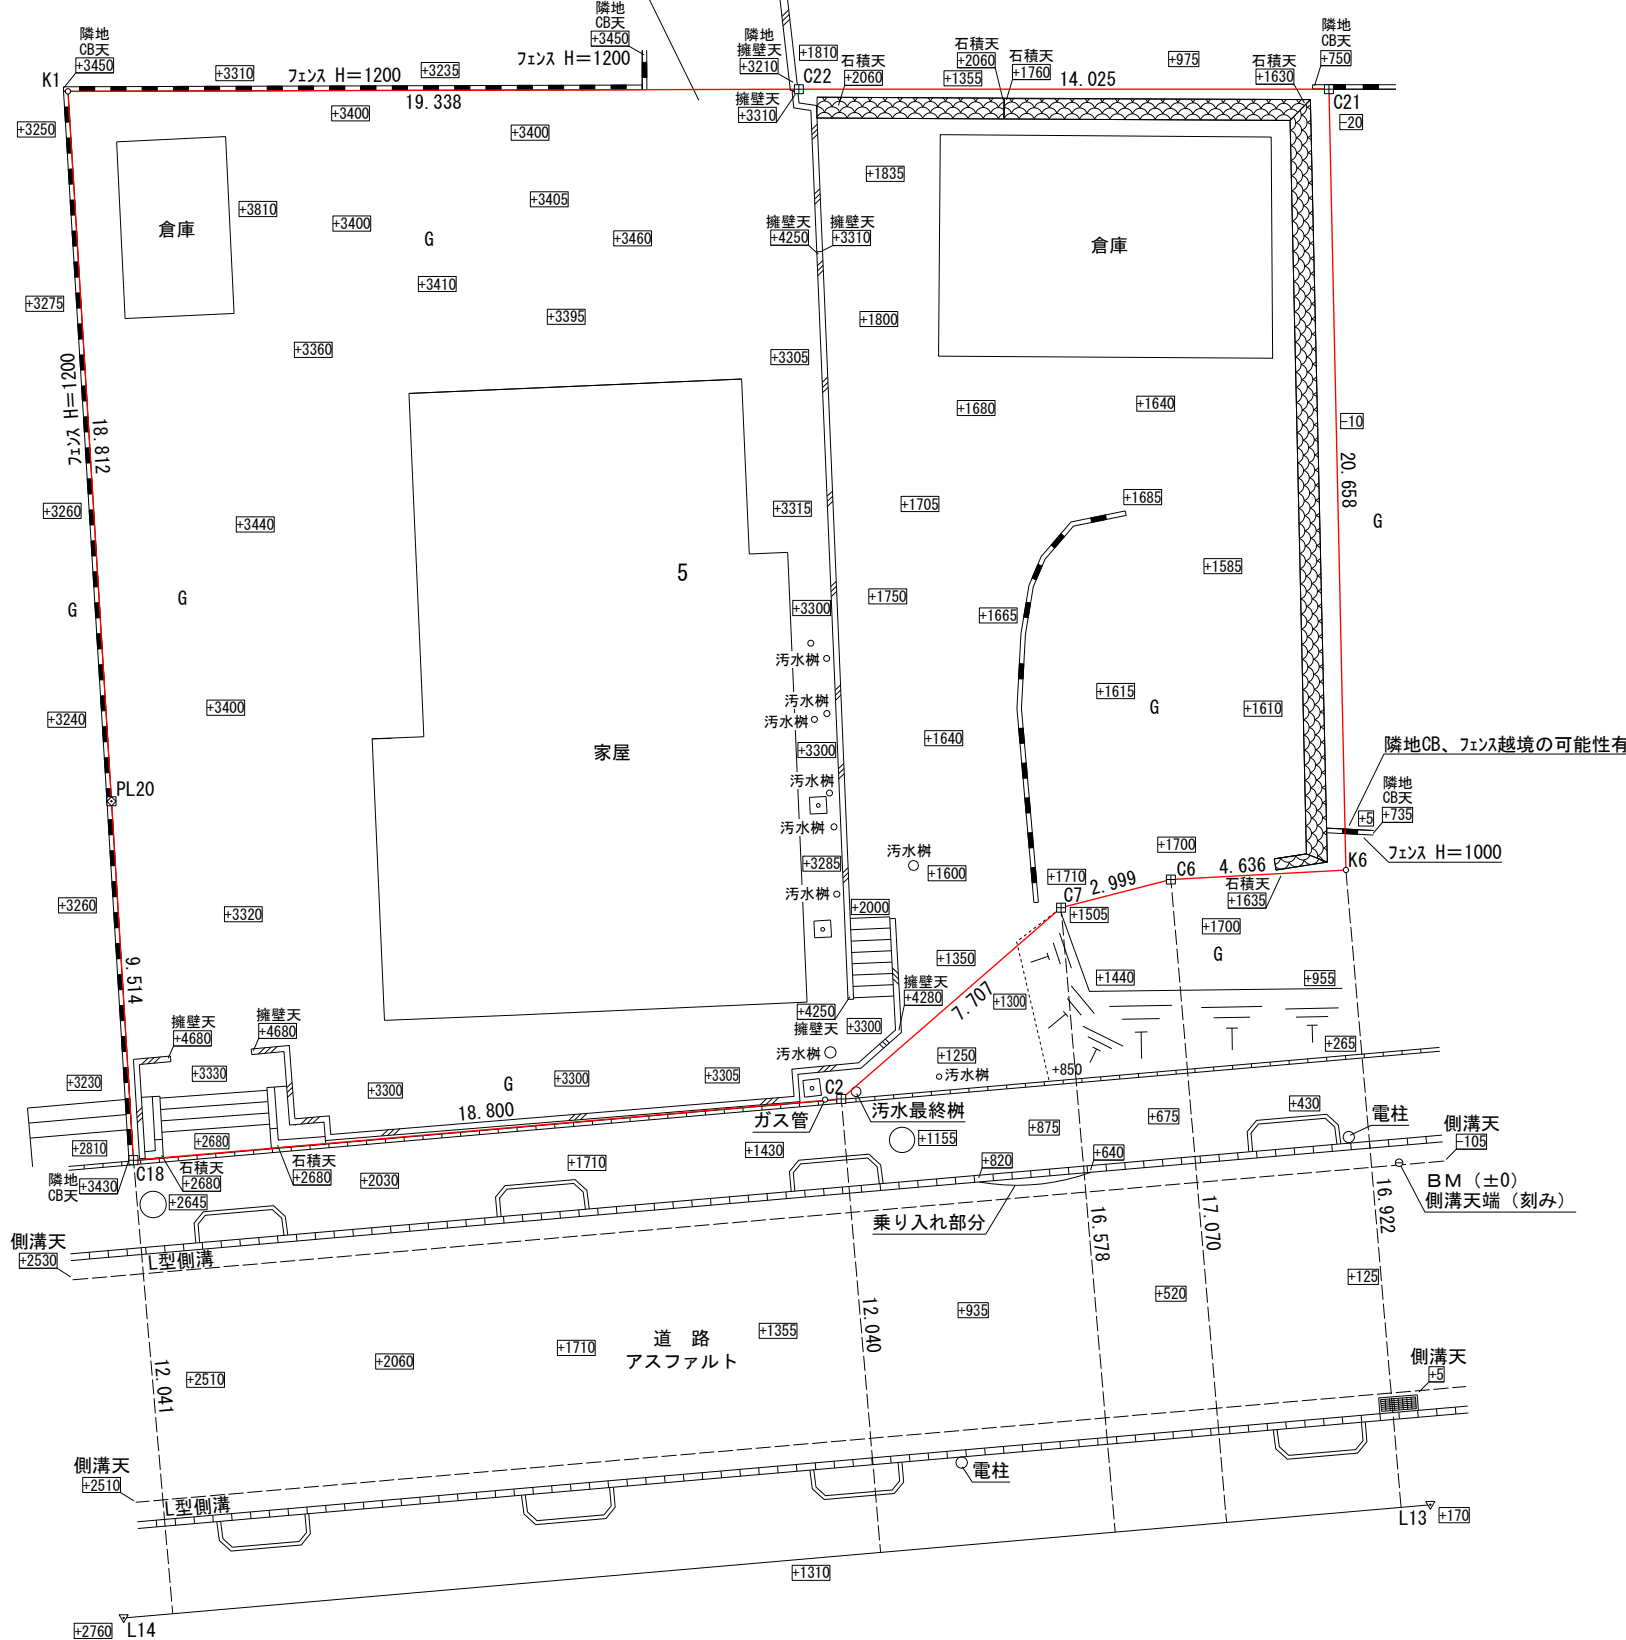

座標求積表

地番	51-9、51-10、52			
測点	Xn	Yn	(Xn+1 - Xn-1) Yn	距離
C18	470.457	507.886	10373.845675	18.800
C2	488.575	502.869	11520.804950	7.707
C7	493.367	496.833	3732.048319	2.999
C6	496.086	495.569	3580.074251	4.636
K6	500.591	494.475	143.506357	20.658
C21	496.377	474.252	-8538.303759	14.025
C22	482.588	476.815	-15635.207982	19.338
K1	463.586	480.407	-6936.320096	18.812
PL20	468.149	498.657	3426.426577	9.514
登記面積	51-9 196.93㎡	倍面積	1666.874292	
	51-10 14㎡	面積	833.4371459	
	52 618㎡	地積	833.43 m <sup>2</sup>	
面積合計	828.93㎡	坪数	252.11	

凡例	杭の種類
田	コンクリート杭
×	プラスチック杭
⊠	金属標
⊕	鋳
⊖	刻印
○	木杭又はペンキ
▽	現況点
○	計算点

図面種別	敷地現況図
土地の所在	岡崎市市場町字神山地内
図面番号	縮尺 1 : 200
作成年月日	令和5年9月8日
作成者	岡崎市城南町三丁目9番地2 土地家屋調査士法人児玉測量設計 社員 児玉真二 TEL (0564) 72-8270

※この図面は仮測量図であり、後日の境界確定測量による立会で寸法・地積が変更する可能性があります。