



求積表

地番	16-2			
NO	Xn	Yn	Yn+1-Yn-1	Xn · (Yn+1-Yn-1)
A294	-115946.013	170.614	-25.446	2950362.246798
319	-115950.239	167.311	7.644	-886323.626916
345	-115959.067	178.258	22.811	-2645142.277337
C30	-115967.585	190.122	13.895	-1611369.593575
C94	-115964.312	192.153	2.635	-305565.962120
Z313	-115963.106	192.757	-21.539	2497729.340134
合計				-309.873016
合計面積				154.9365080
地積				154.93 m ²

地番	面積	坪数
16-2	154.93 m ²	46.86 坪


【登記簿地積】

16-2 宅地 128.99m²

25.94m²増加

公差0.93m²につき地積更正登記必要

県道東大見岡崎線

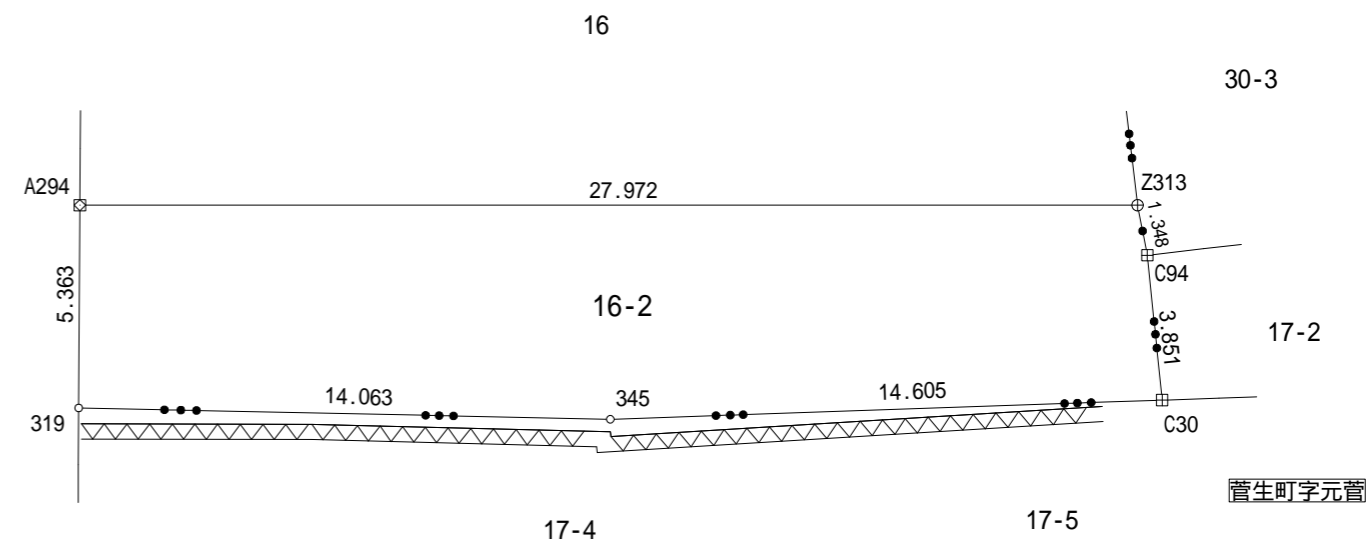

単位：m

凡例	杭の種類
田	コンクリート杭
⊗	金属標
⊕	鋳
○	計算点

所在	岡崎市島町16番2
図面種別	仮測量図
縮尺	1 : 200
作製年月日	令和5年8月3日作製
作製者	岡崎市三崎町9番地5 土地家屋調査士 長坂宏子 TEL (0564) 52-8530

本図面は仮測量図です。16番との境界以外は境界立会未了の為、確定した筆界を示すものではありません。今後の計算・調整および境界立会により寸法・面積が大きく変わる可能性があります。