
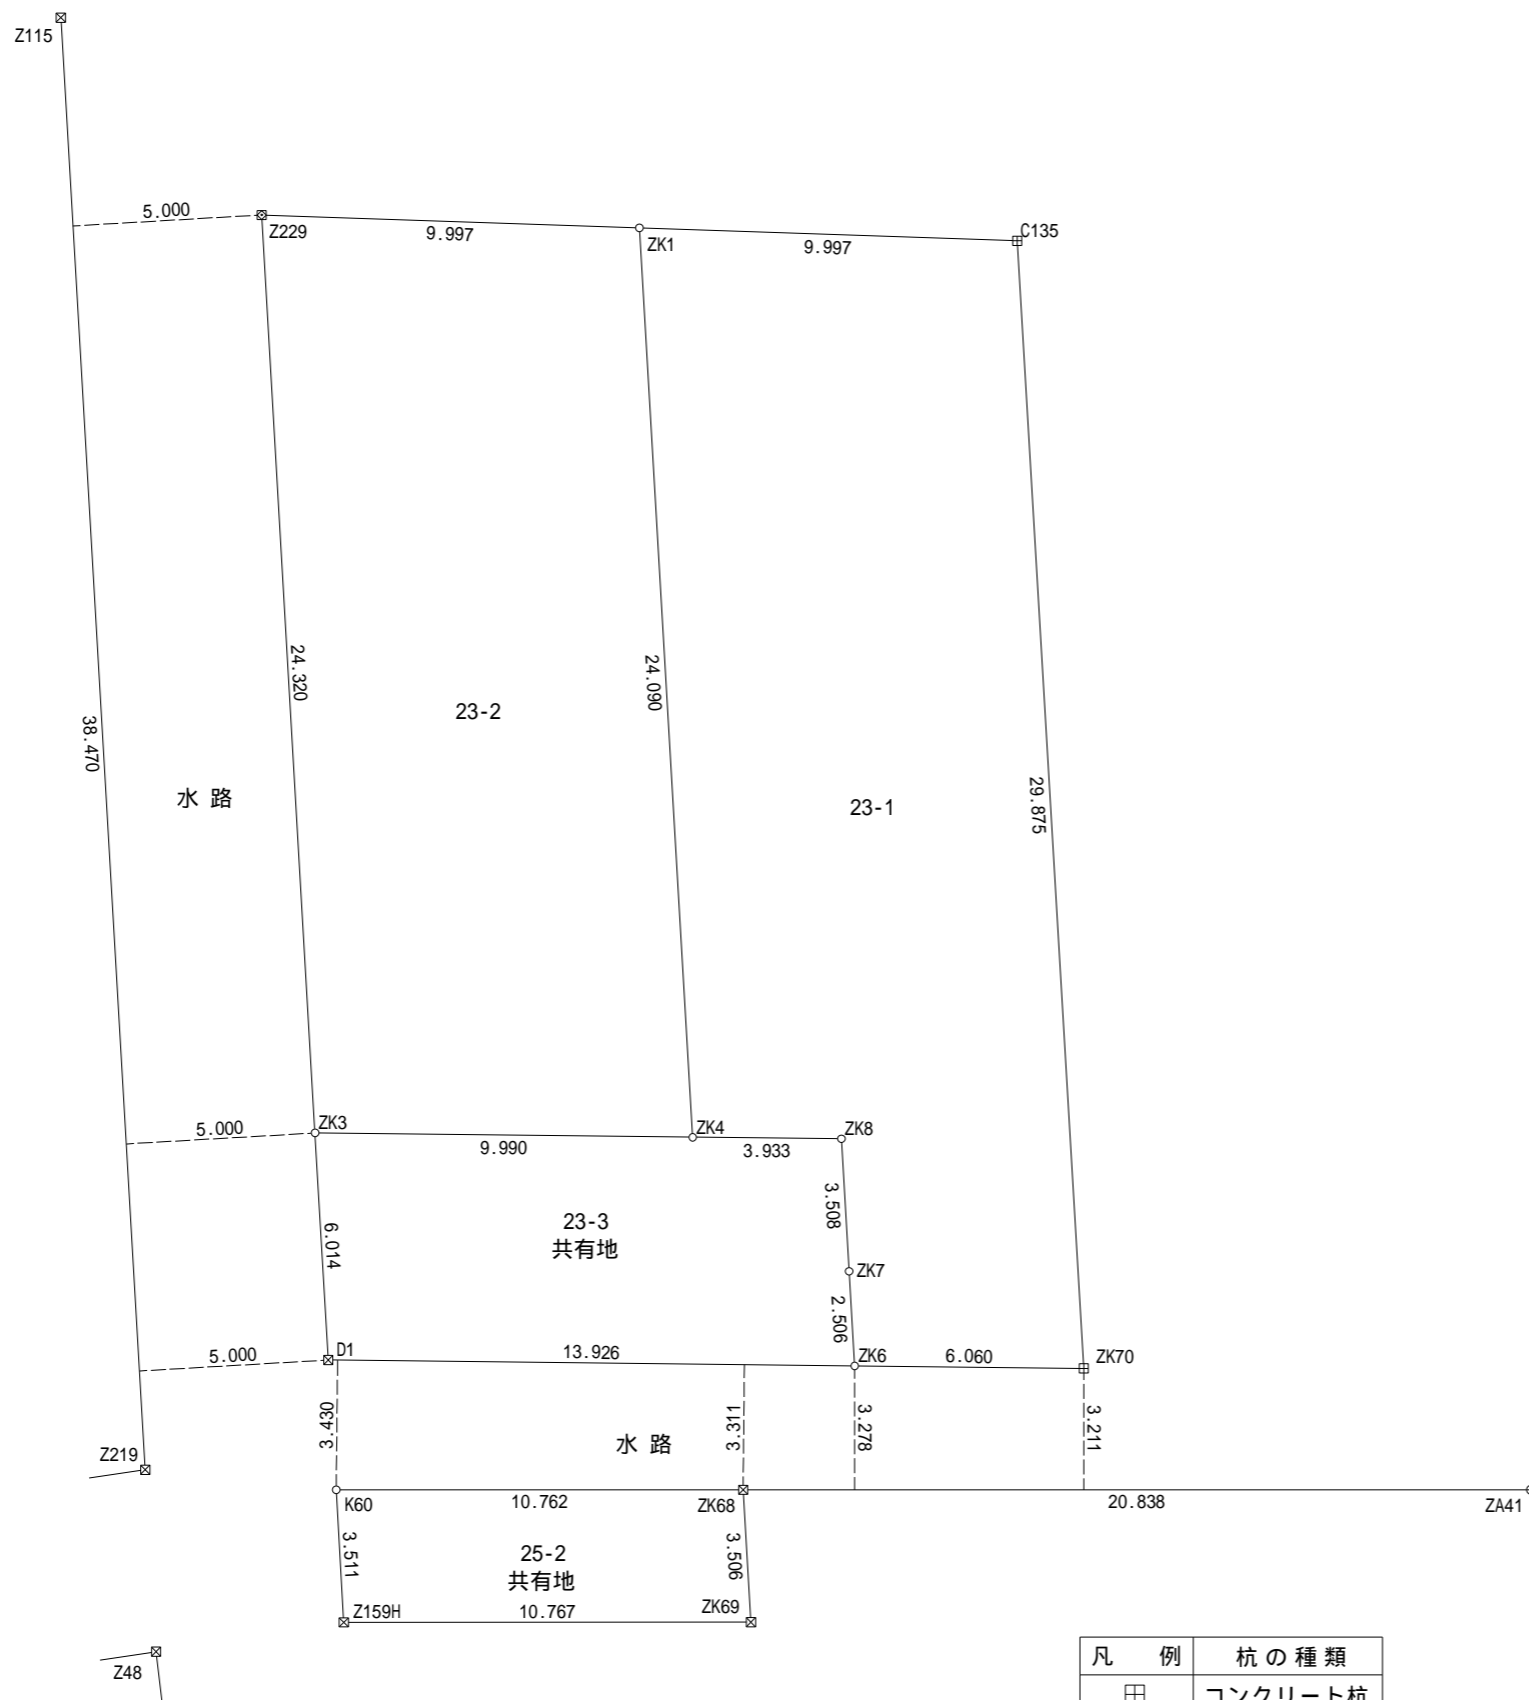


分筆予定図

岡崎市渡町字池田

座 標 求 積 表

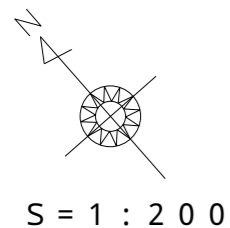

| 凡 例 | 杭の種類 |
|-----|---------|
| 田 | コンクリート杭 |
| 区 | プラスチック杭 |
| 区 | 金属標 |
| + | 鋌 |
| ⊖ | 刻 印 |
| ○ | 計 算 点 |

| 地番 測点 | Xn | Yn | (Xn+1 - Xn-1)Yn | 距離 |
|----------|-------------|-----------|-----------------|-----------------------|
| ZK1 | -116172.827 | -2364.083 | 28697.086524 | 24.090 |
| ZK4 | -116191.818 | -2378.903 | 51434.391874 | 3.933 |
| ZK8 | -116194.448 | -2375.978 | 12819.413993 | 3.508 |
| ZK7 | -116197.214 | -2378.137 | 11276.284314 | 2.506 |
| ZK6 | -116199.190 | -2379.679 | 14342.745979 | 6.060 |
| ZK70 | -116203.241 | -2375.172 | -46339.355595 | 29.875 |
| C135 | -116179.680 | -2356.804 | -71680.296146 | 9.997 |
| | | | 倍面積 | 550.270944 |
| | | | 面積 | 275.1354718 |
| | | | 地積 | 275.13 m ² |
| | | | 坪数 | 83.22 |

| 地番 測点 | Xn | Yn | (Xn+1 - Xn-1)Yn | 距離 |
|----------|-------------|-----------|-----------------|-----------------------|
| ZK1 | -116172.827 | -2364.083 | -61098.287297 | 9.997 |
| Z229 | -116165.974 | -2371.361 | 29197.654780 | 24.320 |
| ZK3 | -116185.139 | -2386.332 | 61673.315459 | 9.990 |
| ZK4 | -116191.818 | -2378.903 | -29290.517470 | 24.090 |
| | | | 倍面積 | 482.165471 |
| | | | 面積 | 241.0827353 |
| | | | 地積 | 241.08 m ² |
| | | | 坪数 | 72.92 |

| 地番 測点 | 共有地 | | Xn | Yn | (Xn+1 - Xn-1)Yn | 距離 |
|----------|-----|--|-------------|-----------|----------------------|--------|
| ZK6 | | | -116199.190 | -2379.679 | 17454.270369 | 2.506 |
| ZK7 | | | -116197.214 | -2378.137 | -11276.284314 | 3.508 |
| ZK8 | | | -116194.448 | -2375.978 | -12819.413993 | 3.933 |
| ZK4 | | | -116191.818 | -2378.903 | -22143.874404 | 9.990 |
| ZK3 | | | -116185.139 | -2386.332 | -4627.795358 | 6.014 |
| D1 | | | -116189.879 | -2390.035 | 33580.191602 | 13.926 |
| | | | 倍面積 | | 167.093902 | |
| | | | 面積 | | 83.5469511 | |
| | | | 地積 | | 83.54 m ² | |
| | | | 坪数 | | 25.27 | |

| 地番 測点 | 25-2 | | Xn | Yn | (Xn+1 - Xn-1)Yn | 距離 |
|----------|------|--|-------------|-----------|----------------------|--------|
| ZK69 | | | -116202.468 | -2386.216 | 10354.859664 | 3.506 |
| ZK68 | | | -116199.702 | -2384.061 | -23534.849382 | 10.762 |
| K60 | | | -116192.596 | -2392.143 | -10380.581059 | 3.511 |
| Z159H | | | -116195.363 | -2394.306 | 23635.983017 | 10.767 |
| | | | 倍面積 | | 75.412240 | |
| | | | 面積 | | 37.7061200 | |
| | | | 地積 | | 37.70 m ² | |
| | | | 坪数 | | 11.40 | |

合計 637.4712782

| 図面種別 | 分筆予定図 | |
|-------|---|---------|
| 土地の所在 | 岡崎市渡町字池田地内 | |
| 図面番号 | 縮尺 | 1 : 200 |
| 作成年月日 | 令和5年10月23日 | |
| 作成者 | 岡崎市城南町三丁目9番地2 土地家屋調査士法人児玉測量設計 社員 児玉真二 TEL(0564)72-8270 | |