

土地所在図  
地積測量図

地番	4-1, 4-4, 4-5
土地の所在	岡崎市北野町字高塚

座標求積表

地番	A 4-1			
測点	Xn	Yn	(Xn+1 - Xn-1)Yn	距離
21	-111627.591	-2572.454	26887.289208	10.000
KK15	-111637.397	-2574.419	23267.598922	15.070
KK18	-111636.629	-2559.368	-26750.514336	9.696
KK16	-111626.945	-2559.859	-23136.005642	12.611
	倍面積	268.368152		
	面積	134.1840760		
	地積	134.18 m <sup>2</sup>		
	坪数	40.59		

地番	B 4-4			
測点	Xn	Yn	(Xn+1 - Xn-1)Yn	距離
KK15	-111637.397	-2574.419	23934.373443	8.698
53	-111645.926	-2576.129	19663.592657	17.209
KK17	-111645.030	-2558.943	-23790.493071	8.411
KK18	-111636.629	-2559.368	-19535.655944	15.070
	倍面積	271.817085		
	面積	135.9085425		
	地積	135.90 m <sup>2</sup>		
	坪数	41.11		


地番	C 4-5			
測点	Xn	Yn	(Xn+1 - Xn-1)Yn	距離
KK16	-111626.945	-2559.859	25775.220271	9.696
KK18	-111636.629	-2559.368	46286.170280	8.411
KK17	-111645.030	-2558.943	20497.133430	7.500
36A	-111644.639	-2551.453	-47125.336910	18.102
35A	-111626.560	-2552.368	-45161.599392	7.500
	倍面積	271.587679		
	面積	135.7938395		
	地積	135.79 m <sup>2</sup>		
	坪数	41.07		

合計 405.8910535

測地系	世界測地系
座標系	Ⅶ系
測量年月日	令和7年7月23日

基本三角点等座標一覧表

測点名	X座標	Y座標	種別
1005A	-111810.551	-2616.781	街区三角点
10A14	-111588.704	-2565.575	街区多角点

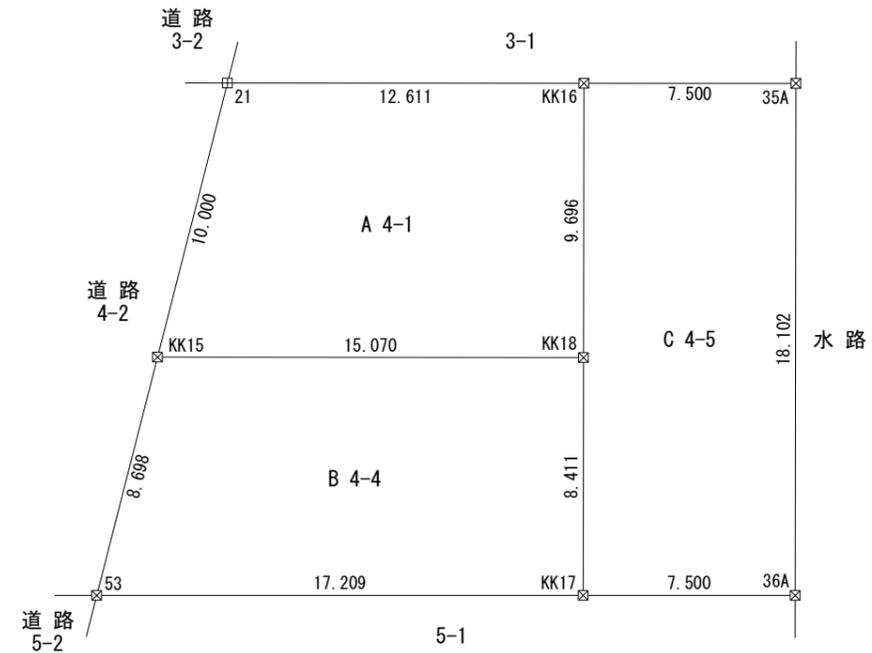

凡例	杭の種類
田	コンクリート杭
⊠	プラスチック杭
⊞	金属標
⊕	鋳
⊖	刻印
○	計算点

(会員専用)

作成者	岡崎市柱町字下地10番地8 土地家屋調査士法人児玉測量設計 社員 児玉真二 (令和7年7月24日作成)	縮尺	1/	申請人	株式会社ティーフ 代表取締役 深谷竜太	縮尺	1/250
-----	---	----	----	-----	------------------------	----	-------

(愛知県土地家屋調査士会用紙)