


分割図面 S=1/100

額田郡幸田町大字菱池字錦田22

地番
実測面積
(登記簿面積)
土地所有者

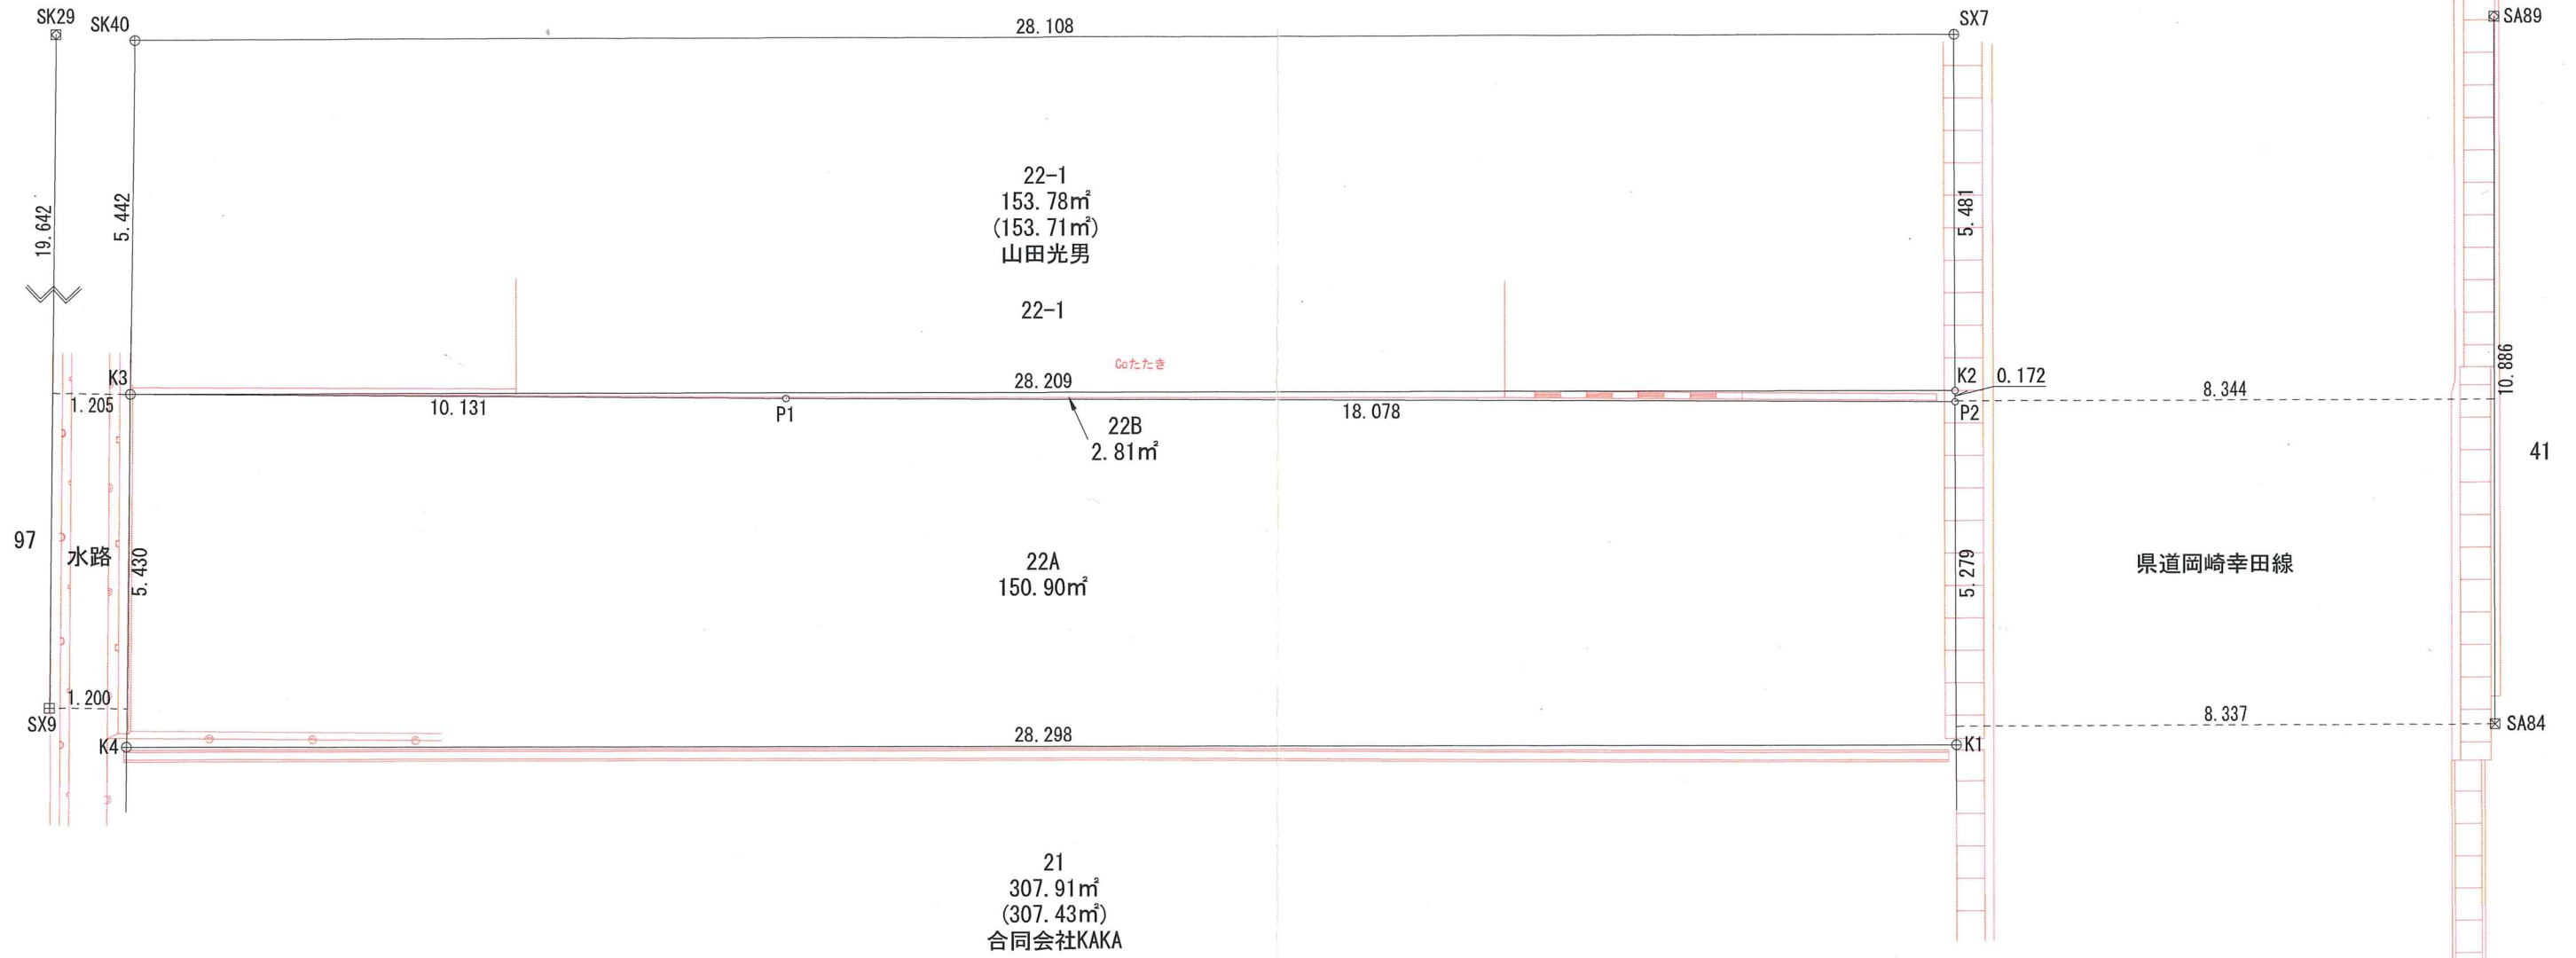

筆界点	境界の種類
□	石杭
田	コンクリート杭
⊠	プラスチック杭
⊞	金属標
⊕	鉄
⊖	刻印
○	木杭又はベンキ
▽	現況点
◦	計算点
◎	引照点