


岡崎市北野町字高塚 4 番 1
確 定 図 S=1/250

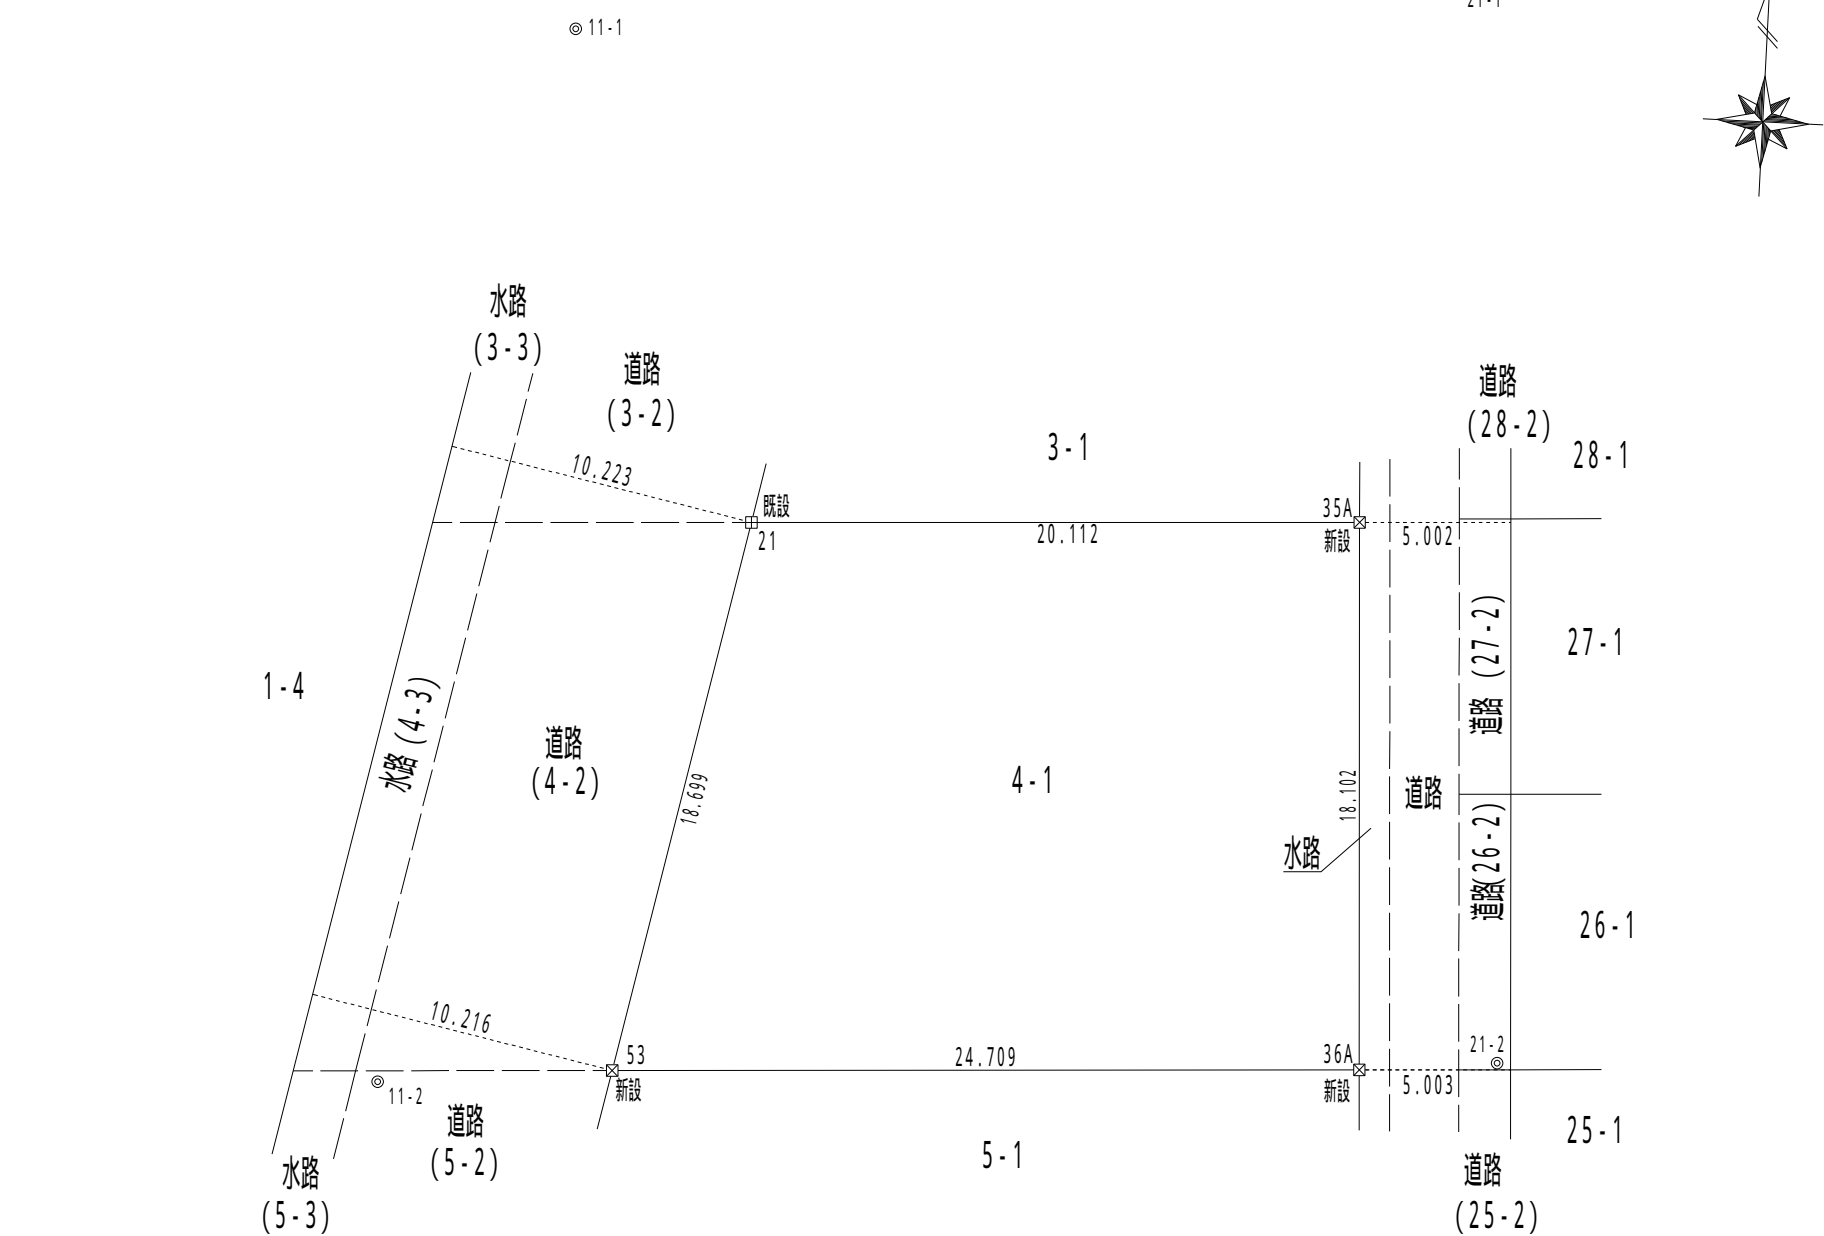

凡 例	杭 の 種 類
□	石 杭
田	コンクリート杭
☒	プラスチック杭
☒	金 属 標
⊕	鋌
⊖	刻 印
○	木杭・又はペンキ
▽	現 況 点
。	計 算 点
◎	基準点・引照点

地 番 測 点	4 - 1		
	Xn	Yn	(X n + 1 - X n - 1) Y n
21	- 111627.591	- 2572.454	49818.144164
53	- 111645.926	- 2576.129	43917.847192
36A	- 111644.639	- 2551.453	- 49411.438798
35A	- 111626.560	- 2552.368	- 43512.769664
倍 面 積			811.782894
面 積			405.8914470
地 積			405.89 m ²

座 標 一 覧 表

測 点 名	X 座 標	Y 座 標
11-1	-111611.597	-2579.094
11-2	-111646.694	-2583.856
21-1	-111608.405	-2549.143
21-2	-111644.179	-2546.913

この確定図は世界測地系に基づく成果である			
座標系番号		() 系	
基準点の種類	基準点の名称	X 座 標	Y 座 標
街区三角点 (本点)	1005A	- 111810.551	- 2616.781
街区多角点 (本点)	10A14	- 111588.704	- 2565.575

令和 7 年 1 月 1 4 日測量

令和 7 年 2 月 1 4 日作成
岡崎市戸崎新町 5 番地 3 3
土地家屋調査士 高木秀夫