


# 確定測量図 岡崎市東本郷町字荒井前地内

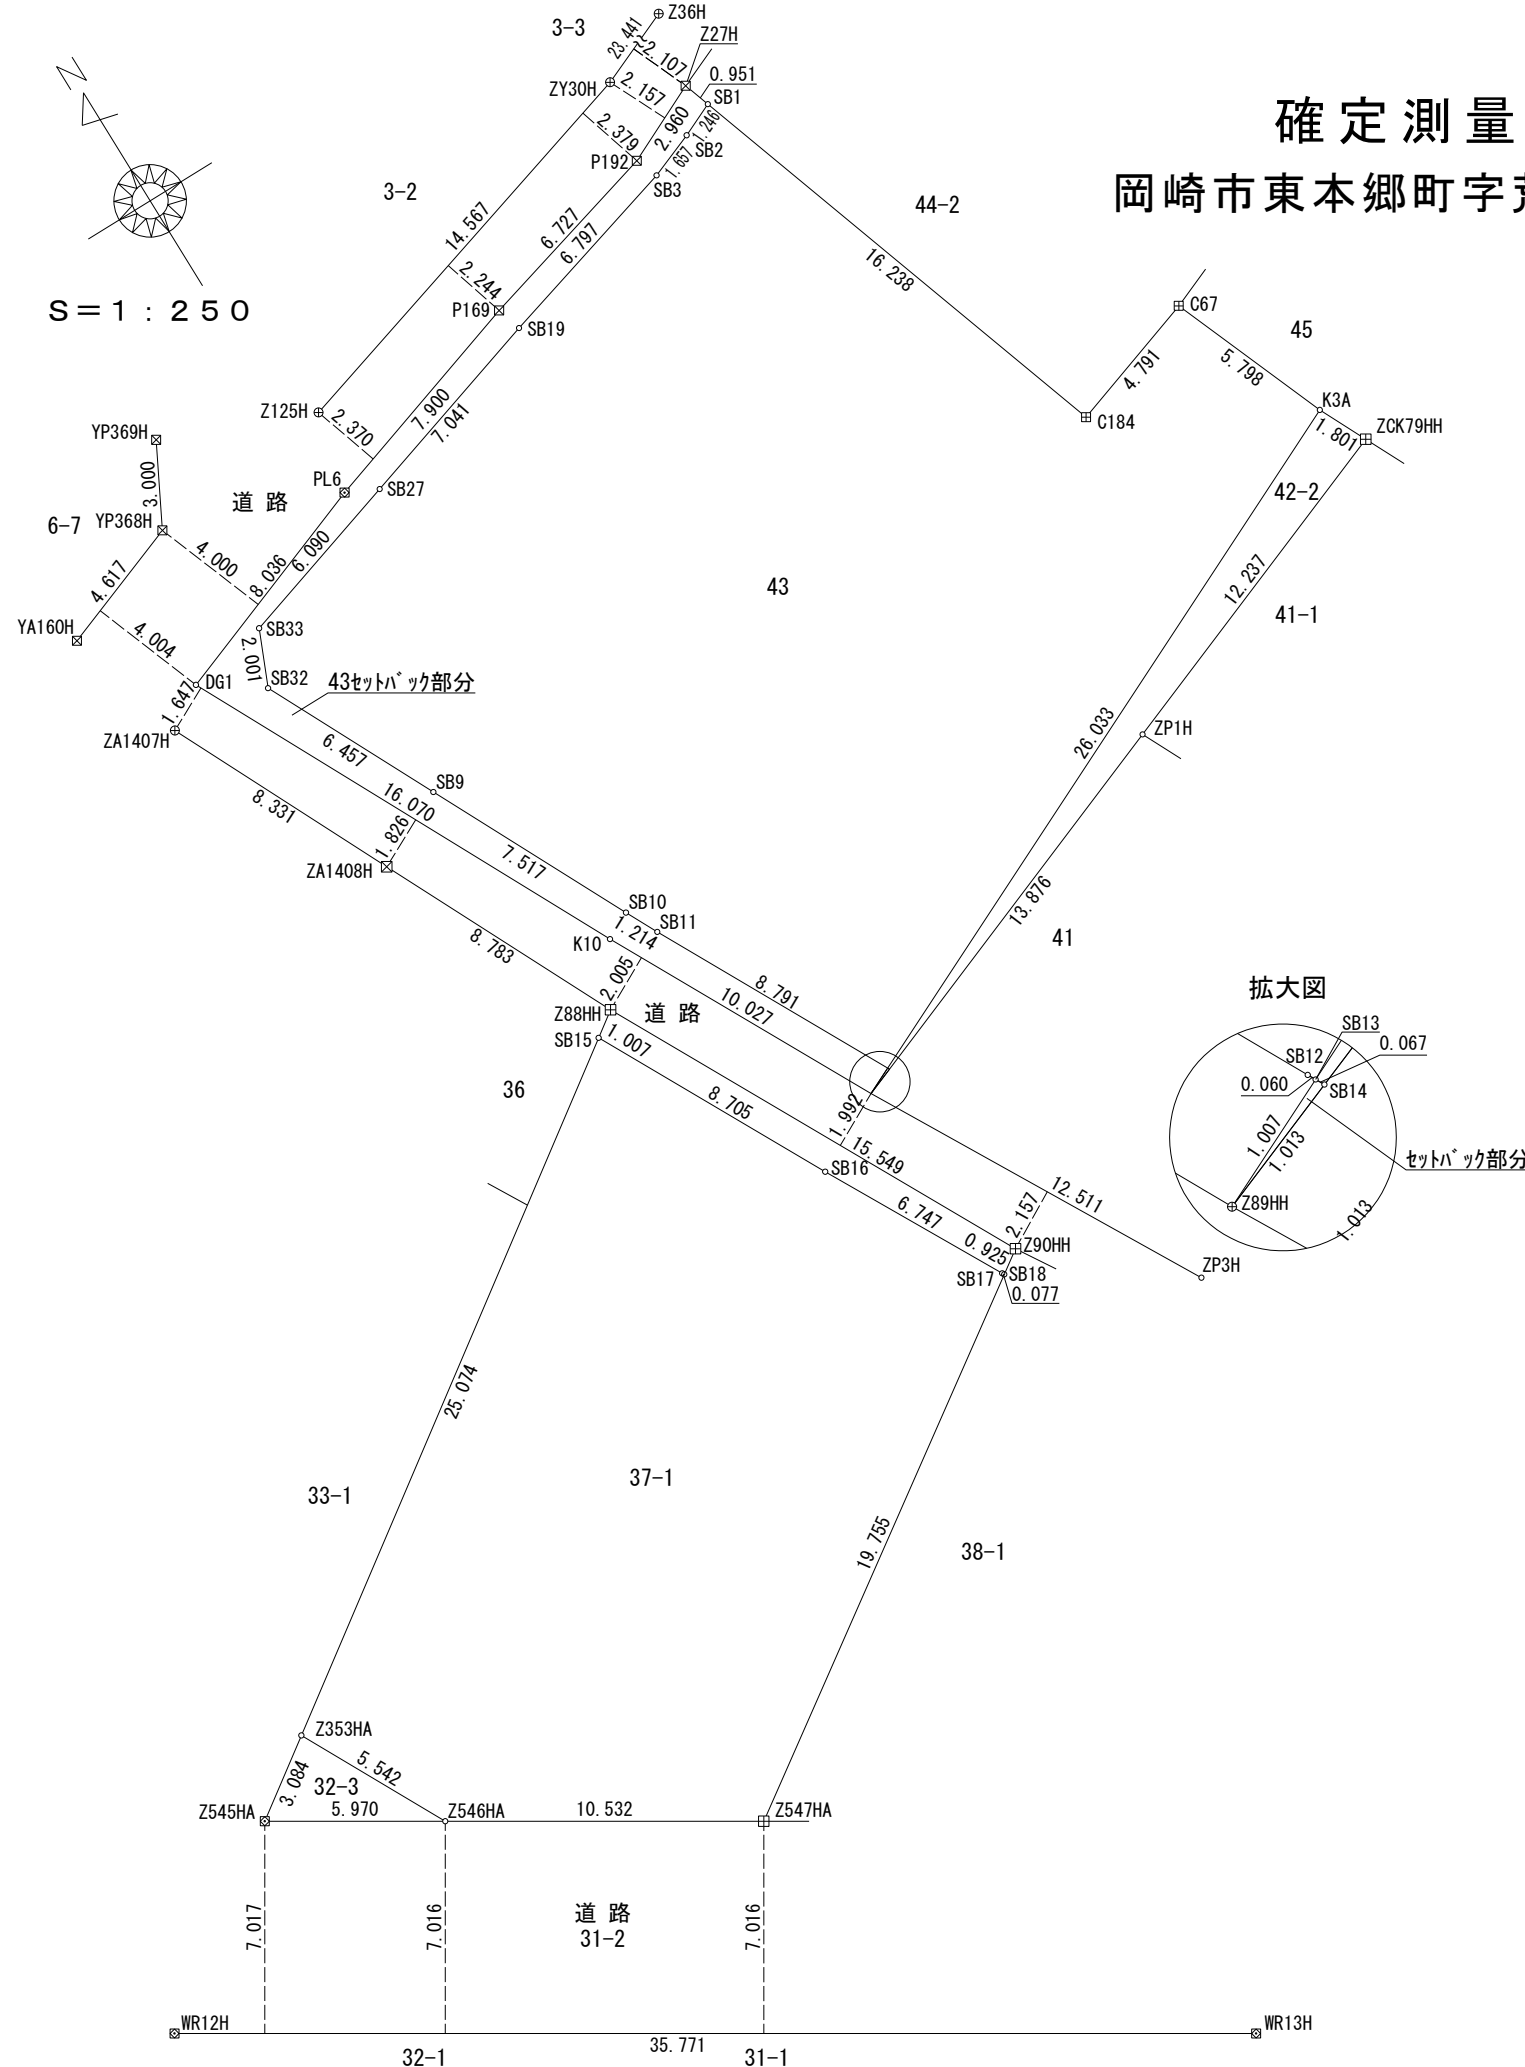

座 標 求 積 表

地番	43			
測点	Xn	Yn	(Xn+1 - Xn-1)Yn	距離
SB1	508.366	326.688	4858.503936	1.246
SB2	507.858	325.550	-362.988250	1.657
SB3	507.251	324.008	-814.232104	6.797
SB19	505.345	317.484	-1274.380776	7.041
SB27	503.237	310.766	-1221.621146	6.090
SB33	501.414	304.955	-1116.745210	2.001
SB32	499.575	304.167	-2322.010878	6.457
SB9	493.780	307.014	-3848.727504	7.517
SB10	487.039	310.341	-2428.418325	1.214
SB11	485.955	310.887	-2756.013255	8.791
SB12	478.174	314.978	-2467.537652	0.060
SB13	478.121	315.007	3450.901685	26.033
K3A	489.129	338.598	5548.944024	5.798
C67	494.509	336.437	1297.637509	4.791
C184	492.986	331.895	4599.069015	16.238
		倍面積	1142.381069	
		面積	571.1905345	
		地積	571.19 m <sup>2</sup>	
		坪数	172.78	

地番	43セットハック部分			
測点	Xn	Yn	(Xn+1 - Xn-1)Yn	距離
Z27H	509.267	326.383	-117.171497	2.960
P192	508.007	323.705	-997.335105	6.727
P169	506.186	317.229	-1351.395540	7.900
PL6	503.747	309.715	-1631.268905	8.036
DG1	500.919	302.193	-5189.862582	16.070
K10	486.573	309.434	-7186.295216	10.027
Z89HH	477.695	314.095	-2654.730940	1.007
SB13	478.121	315.007	150.888353	0.060
SB12	478.174	314.978	2467.537652	8.791
SB11	485.955	310.887	2756.013255	1.214
SB10	487.039	310.341	2428.418325	7.517
SB9	493.780	307.014	3848.727504	6.457
SB32	499.575	304.167	2322.010878	2.001
SB33	501.414	304.955	1116.745210	6.090
SB27	503.237	310.766	1221.621146	7.041
SB19	505.345	317.484	1274.380776	6.797
SB3	507.251	324.008	814.232104	1.657
SB2	507.858	325.550	362.988250	1.246
SB1	508.366	326.688	460.303392	0.951
		倍面積	95.807060	
		面積	47.9035300	
		地積	47.90 m <sup>2</sup>	
		坪数	14.49	

凡例	杭の種類
田	コンクリート杭
☒	プラスチック杭
☒	金属標
⊕	紙
⊖	刻印
○	計算点

図面種別	確定測量図	
土地の所在	岡崎市東本郷町字荒井前地内	
図面番号	縮尺	1 : 250
作成年月日	令和6年10月20日	
作成者	岡崎市柱町字下地10番地8 土地家屋調査士法人児玉測量設計 社員 児玉真二 TEL (0564) 72-8270	