


確定測量図

※世界測地系にて作成

所在 岡崎市福岡町字荒巻6番1、6番3、7番1



縮尺 1:200

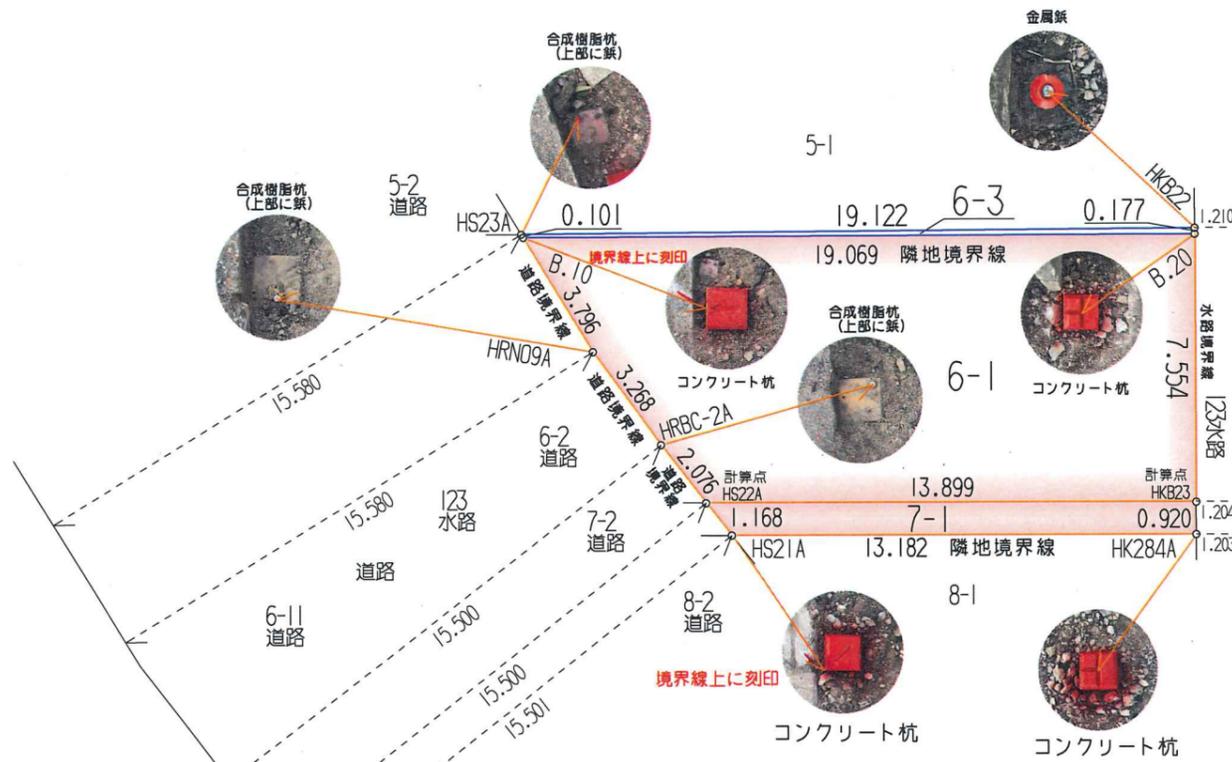

座標求積表

地番	6-1		
測点	Xn	Yn	(Xn+1 - Xn-1) Yn
B.10	-121935.762	-1828.340	-9785.275680
HRN09A	-121939.553	-1828.155	12853.757805
HRBC-2A	-121942.793	-1827.731	9666.869259
HS22A	-121944.842	-1827.398	15982.422908
HKB23	-121951.539	-1815.219	114.358797
B.20	-121944.905	-1811.606	-28581.707862
	倍面積	250.425227	
	面積	125.2126135	
	地積	125.21 m ²	
	坪数	37.87	

登記面積125m² (37.81坪)

地番	7-1		
測点	Xn	Yn	(Xn+1 - Xn-1) Yn
HS22A	-121944.842	-1827.398	-10131.094512
HS21A	-121945.995	-1827.210	13711.383840
HK284A	-121952.346	-1815.659	10066.013496
HKB23	-121951.539	-1815.219	-13621.403376
	倍面積	24.899448	
	面積	12.4497240	
	地積	12.44 m ²	
	坪数	3.76	

登記面積12m² (3.63坪)

2筆合計
登記面積137m² (41.44坪)
実測面積137.65m² (41.64坪)

座標求積表


地番	6-3		
測点	Xn	Yn	(Xn+1 - Xn-1) Yn
HS23A	-121935.661	-1828.345	-16433.164860
B.10	-121935.762	-1828.340	16901.174960
B.20	-121944.905	-1811.606	16282.714728
HKB22	-121944.750	-1811.521	-16745.700124
	倍面積	5.024704	
	面積	2.5123520	
	地積	2.51 m ²	
	坪数	0.76	

登記面積2.51m² (0.76坪)

図面作成年月日
令和 7年 11月 4日 作成

有限会社 森山事務所
名古屋市北区西志賀町三丁目4番地1
TEL: (052) 991-3080 FAX: (052) 991-3016
MAIL: info@moriyama.biz

図面作成者
土地家屋調査士 水野 琢也

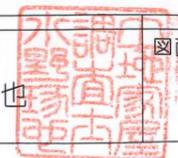

図面NO: