



確定測量図

岡崎市上地六丁目25番1, 25番21

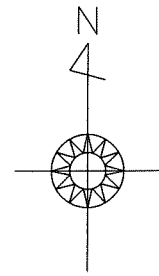

S = 1 : 200

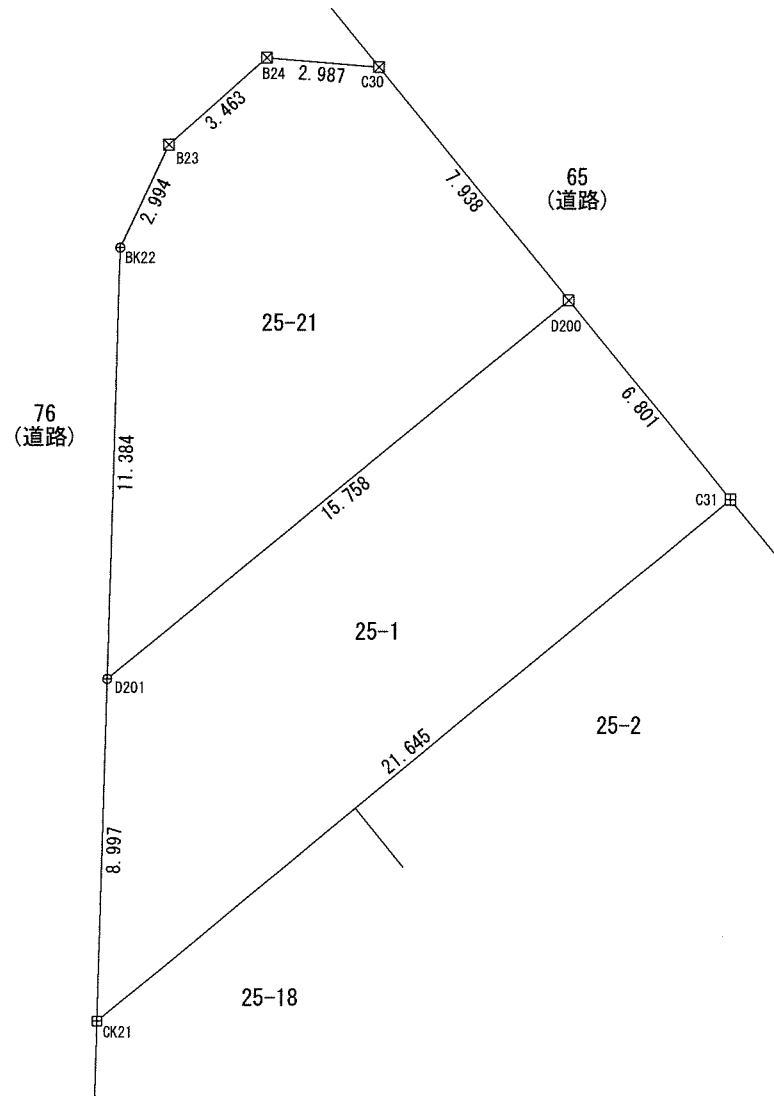

座標求積表

地番	25-1			
測点	Xn	Yn	(Xn+1 - Xn-1)Yn	距離
D200	-121525.978	-288.241	1364.877479	15.758
D201	-121535.974	-300.423	5705.173202	8.997
CK21	-121544.968	-300.664	-1423.705435	21.645
C31	-121531.239	-283.931	-5391.988844	6.801
		倍面積	254.356402	
		面積	127.1782010	
		地積	127.17 m ²	
		坪数	38.47	

地番	25-21			
測点	Xn	Yn	(Xn+1 - Xn-1)Yn	距離
D201	-121535.974	-300.423	415.739875	15.758
D200	-121525.978	-288.241	-4651.273287	7.938
C30	-121519.837	-293.271	-1873.000056	2.987
B24	-121519.591	-296.249	606.033446	3.463
B23	-121521.883	-298.845	1495.040108	2.994
BK22	-121524.594	-300.117	4228.963548	11.384
		倍面積	221.503634	
		面積	110.7518171	
		地積	110.75 m ²	
		坪数	33.50	

測地系		世界測地系	
平面直角座標系の記号		VII	
基準点の名称	基準点の種類	X座標	Y座標
30C28	街区多角点	-121658.498	-350.368
30C29	街区多角点	-121638.630	-197.052
3A355	街区多角節点	-121668.010	-143.366
8A242	街区補助点	-121663.309	-307.469

測量年月日 令和 5年 1月 16日

凡例	杭の種類
田	コンクリート杭
☒	プラスチック杭
☒	金属標
⊕	鉄
⊖	刻印
○	計算点

図面種別		確定測量図	
土地の所在	岡崎市上地六丁目25番1, 25番21		
図面番号	縮尺	1 : 200	
作成年月日	令和 5年 3月 24日		
作成者	岡崎市城南町三丁目9番地2 土地家屋調査士法人児玉測量設計 社員 児玉真二 TEL (0564) 72-8270		