


S = 1 : 250

確定測量図 岡崎市市場町字神山地内

座 標 求 積 表

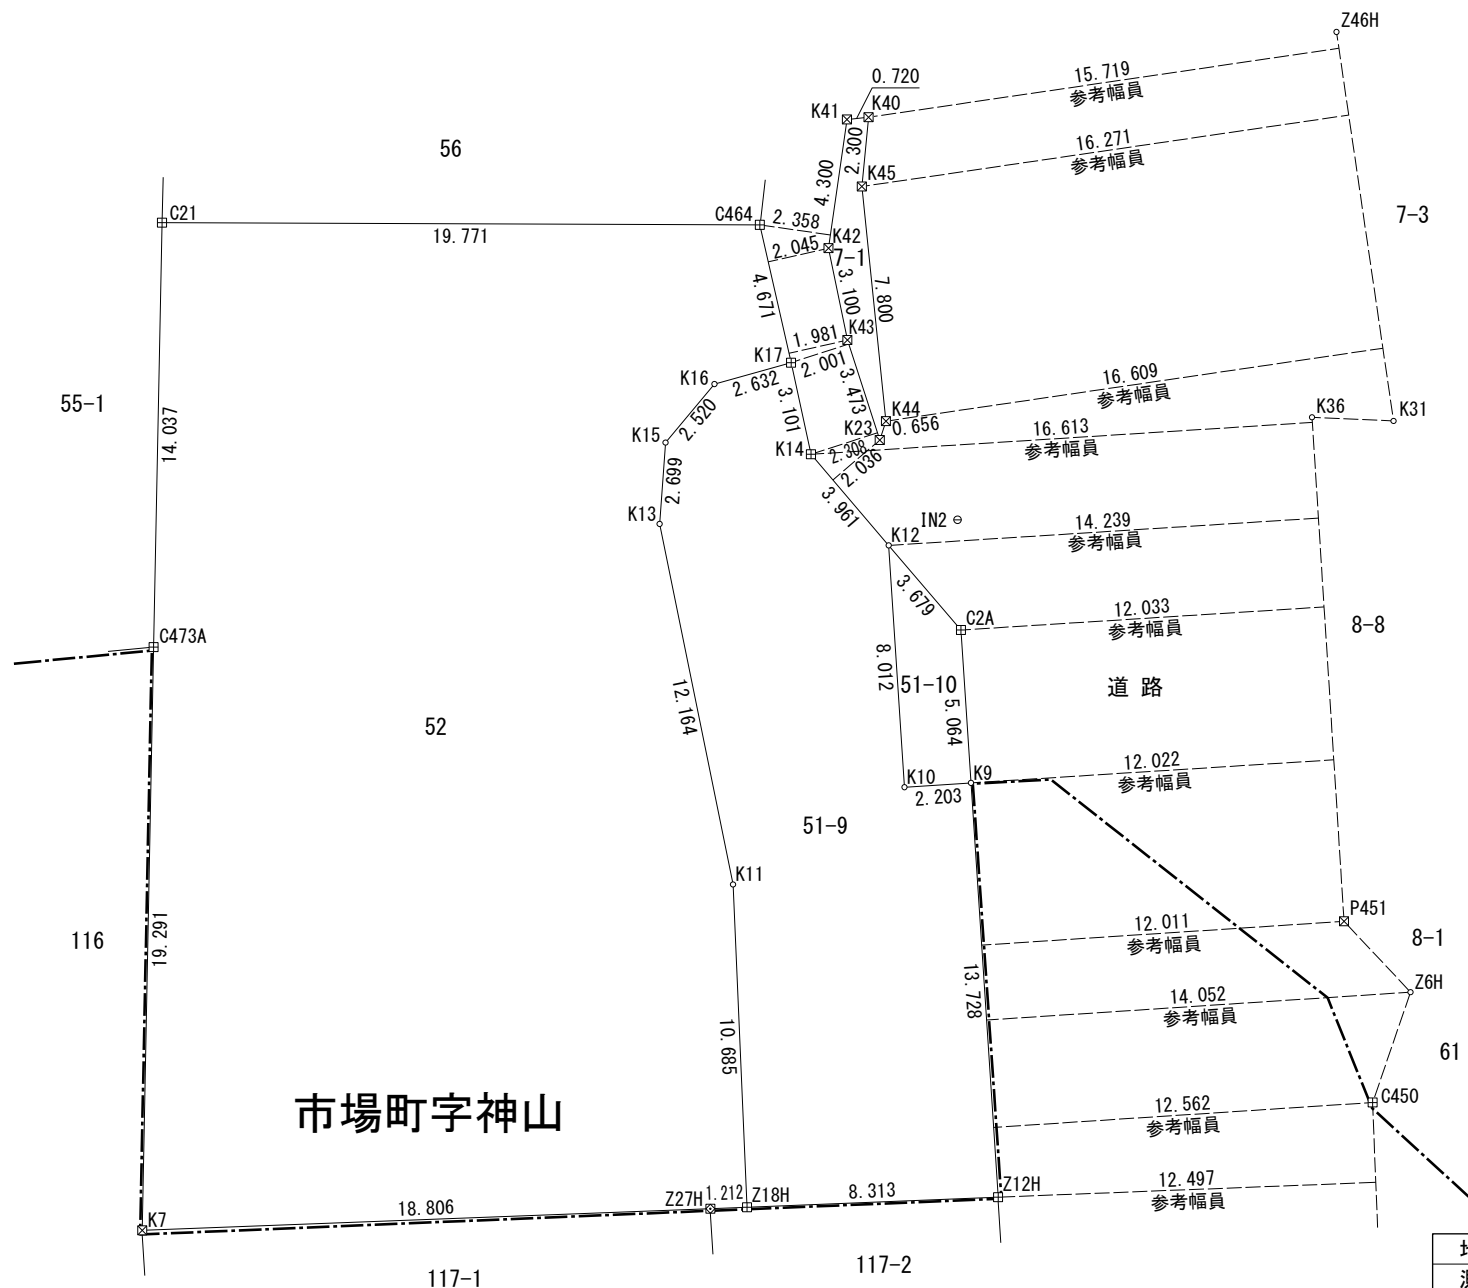

市場町字神山

藤川台三丁目

座 標 一 覧 表

測点名	X 座 標	Y 座 標
IN2 (側溝に刻印)	492.125	502.013
MT2 (側溝に刻印)	520.103	494.267

凡 例	杭の種類
田	コンクリート杭
☒	プラスチック杭
☒	金属標
⊕	鋌
⊖	刻 印
○	木 杭又はペンキ
▽	現 況 点
○	計 算 点

地 番	7-1			
測 点	Xn	Yn	(Xn+1 - Xn-1)Yn	距 離
K40	504.555	496.419	1026.779047	0.720
K41	504.337	495.732	-2235.511439	4.300
K42	500.046	496.004	-3539.877083	3.100
K43	497.200	497.234	-2914.735918	3.473
K23	494.184	498.956	-1179.990131	0.656
K44	494.835	499.031	4034.634536	7.800
K45	502.269	496.668	4827.513995	2.300
		倍 面 積	18.813007	
		面 積	9.4065035	
		地 積	9.40 m ²	
		坪 数	2.84	

地 番	51-9			
測 点	Xn	Yn	(Xn+1 - Xn-1)Yn	距 離
K17	496.089	495.564	803.390748	2.632
K16	494.878	493.227	-1693.559074	2.520
K15	492.655	492.039	-2409.930781	2.699
K13	489.980	492.397	-6818.931134	12.164
K11	478.807	497.205	-10704.528141	10.685
Z18H	468.451	499.836	-4165.305562	8.313
Z12H	470.473	507.899	7745.289738	13.728
K9	483.700	504.223	6372.082675	2.203
K10	483.111	502.101	3580.354839	8.012
K12	490.831	499.958	5072.493145	3.961
K14	493.257	496.827	2612.220635	3.101
		倍 面 積	393.577088	
		面 積	196.7885438	
		地 積	196.78 m ²	
		坪 数	59.52	

地 番	51-10			
測 点	Xn	Yn	(Xn+1 - Xn-1)Yn	距 離
K12	490.831	499.958	-2734.062978	8.012
K10	483.111	502.101	-3580.354839	2.203
K9	483.700	504.223	2757.387978	5.064
C2A	488.579	502.867	3585.823591	3.679
		倍 面 積	28.793752	
		面 積	14.3968762	
		地 積	14.39 m ²	
		坪 数	4.35	

地 番	52			
測 点	Xn	Yn	(Xn+1 - Xn-1)Yn	距 離
Z27H	468.158	498.659	2407.829547	1.212
Z18H	468.451	499.836	5322.673561	10.685
K11	478.807	497.205	10704.528141	12.164
K13	489.980	492.397	6818.931134	2.699
K15	492.655	492.039	2409.930781	2.520
K16	494.878	493.227	1693.559074	2.632
K17	496.089	495.564	2705.721864	4.671
C464	500.338	493.622	141.982509	19.771
C21	496.377	474.252	-8421.340733	14.037
C473A	482.581	476.843	-15618.753705	19.291
K7	463.622	480.409	-6928.793039	18.806
		倍 面 積	1236.269135	
		面 積	618.1345675	
		地 積	618.13 m ²	
		坪 数	186.98	

図面種別	確定測量図	
土地の所在	岡崎市市場町字神山地内	
図面番号	縮尺	1 : 250
作成年月日	令和6年3月20日	
作成者	岡崎市城南町三丁目9番地2 土地家屋調査士法人児玉測量設計 社員 児玉真二 TEL (0564) 72-8270	