


S = 1 : 250

# 確定測量図

## 岡崎市福岡町字荒巻地内

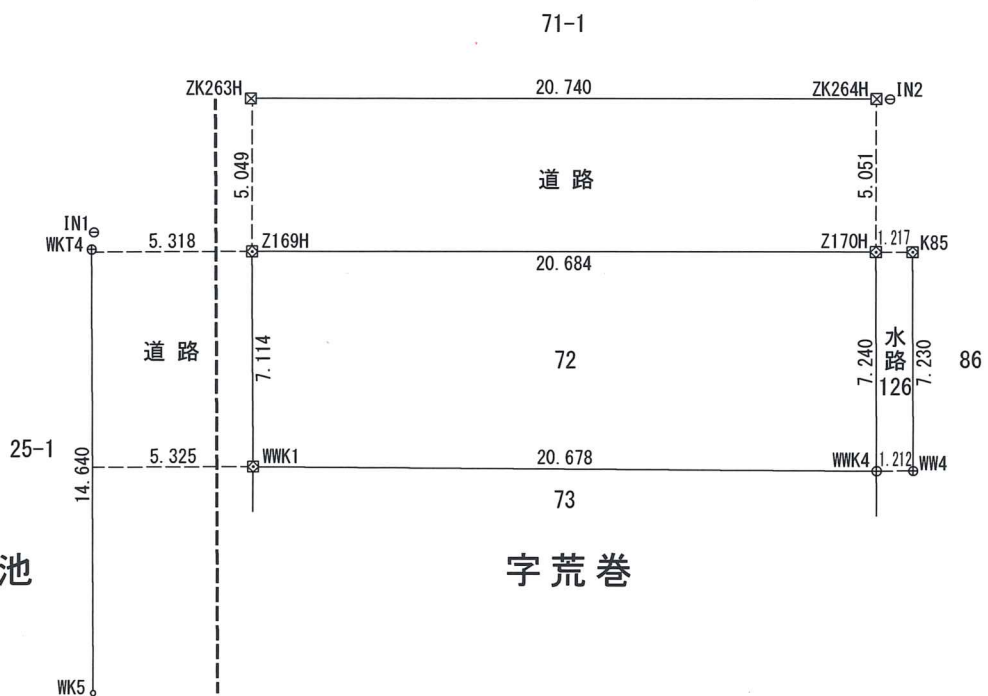

座標求積表

地番 72				
測点	Xn	Yn	(Xn+1 - Xn-1)Yn	距離
Z169H	-122021.459	-1876.854	-6790.457772	7.114
WWK1	-122027.728	-1880.217	30579.849288	20.678
WWK4	-122037.723	-1862.114	6737.128452	7.240
Z170H	-122031.346	-1858.685	-30229.652840	20.684
			倍面積	296.867128
			面積	148.4335640
			地積	148.43 m <sup>2</sup>
			坪数	44.90

基本三角点座標一覧表

測点名	X 座標	Y 座標	備考
4A150	-121976.178	-1959.263	街区多角点(節点)
4512A	-122027.921	-1855.534	街区多角点(節点)

座標一覧表

測点名	X 座標	Y 座標
WK5	-122031.758	-1888.430
WKT4	-122018.863	-1881.497
ZK263H	-122016.999	-1874.485
ZK264H	-122026.911	-1856.266
IN1(集水樹に刻印)	-122018.401	-1881.163
IN2(集水樹に刻印)	-122027.129	-1855.881

凡例	杭の種類
田	コンクリート杭
☒	プラスチック杭
⊠	金属標
⊕	鉄
⊖	刻印
○	計算点

図面種別	確定測量図
土地の所在	岡崎市福岡町字荒巻地内
図面番号	縮尺 1:250
作成年月日	令和6年11月16日
作成者	岡崎市柱町字下地10番地8 土地家屋調査士法人児玉測量設計 社員 児玉真 TEL (0564) 72-8270